
แบบก่อสร้างองค์การบริหารส่วนตำบลไทรขึง

โครงการก่อสร้างถนนลาดยางแอสฟัลติกคอนกรีต สายเชือม หมู่ที 4,5,9

ตำบลไทรขึง อำเภอพระแสง จังหวัดสุราษฎร์ธานี

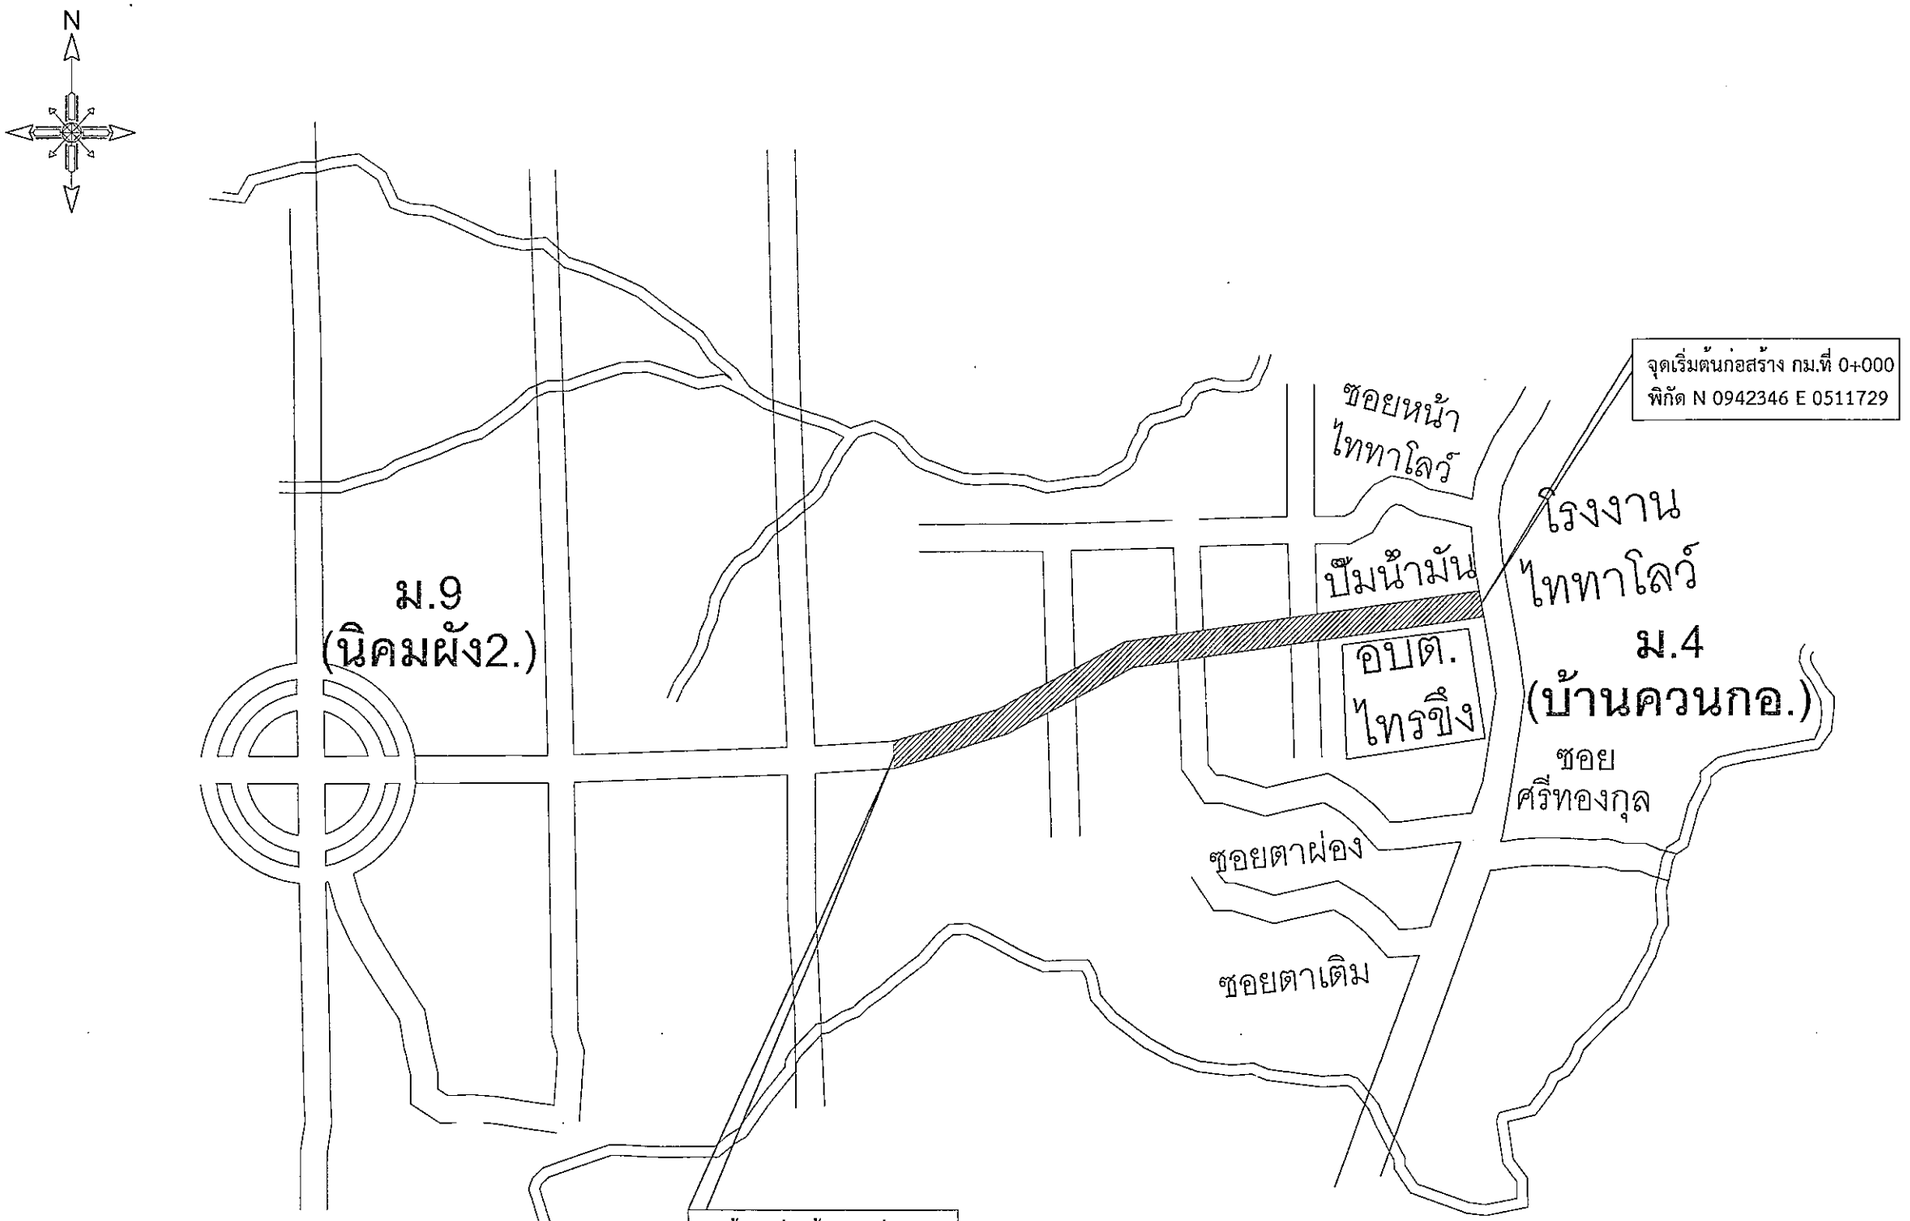

ผังบริเวณก่อสร้าง

NOT TO SCALE

องค์การบริหารส่วนตำบลไทรขึง

โครงการ

ก่อสร้างถนนลาดยางแอสฟัลติกคอนกรีล
สายเชื่อม หมู่ที่ 4,5,9

สถานที่ก่อสร้าง

หมู่ที่ 4,5,9 ต.ไทรขึง อ.พระแสง
จ.สุราษฎร์ธานี

สำรวจ,ออกแบบ

ก่องช่างองค์การบริหารส่วนตำบลไทรขึง

เขียนแบบ

(นายพัชรินทร์ ไชห้าว)
นายช่างโยธาชำนาญงาน

ตรวจแบบ

(นายชุทธนา ชูจินดา)
ผู้อำนวยการกองช่าง

เห็นชอบ

(นางชลวดี ขันทรเรืองฤทธิ์)
นายก อบต.ไทรขึง

อนุมัติ

(นายกันต์ทล เบญจพันธ์)
นายกองค์การบริหารส่วนตำบลไทรขึง

แสดงแบบ

ผังบริเวณก่อสร้าง

มาตราส่วน :

วันเดือนปี / /


แบบเลขที่.....

แผ่นที่

จำนวนแผ่น

หมายเหตุ

เนื่องจากระยะต่างๆในแบบอาจคลาดเคลื่อน
จากระบบจัดพิมพ์ ไม่อนุญาตให้วัดระยะด้วย
เครื่องมือให้ถือตามระยะตัวเลขกำหนดเท่านั้น

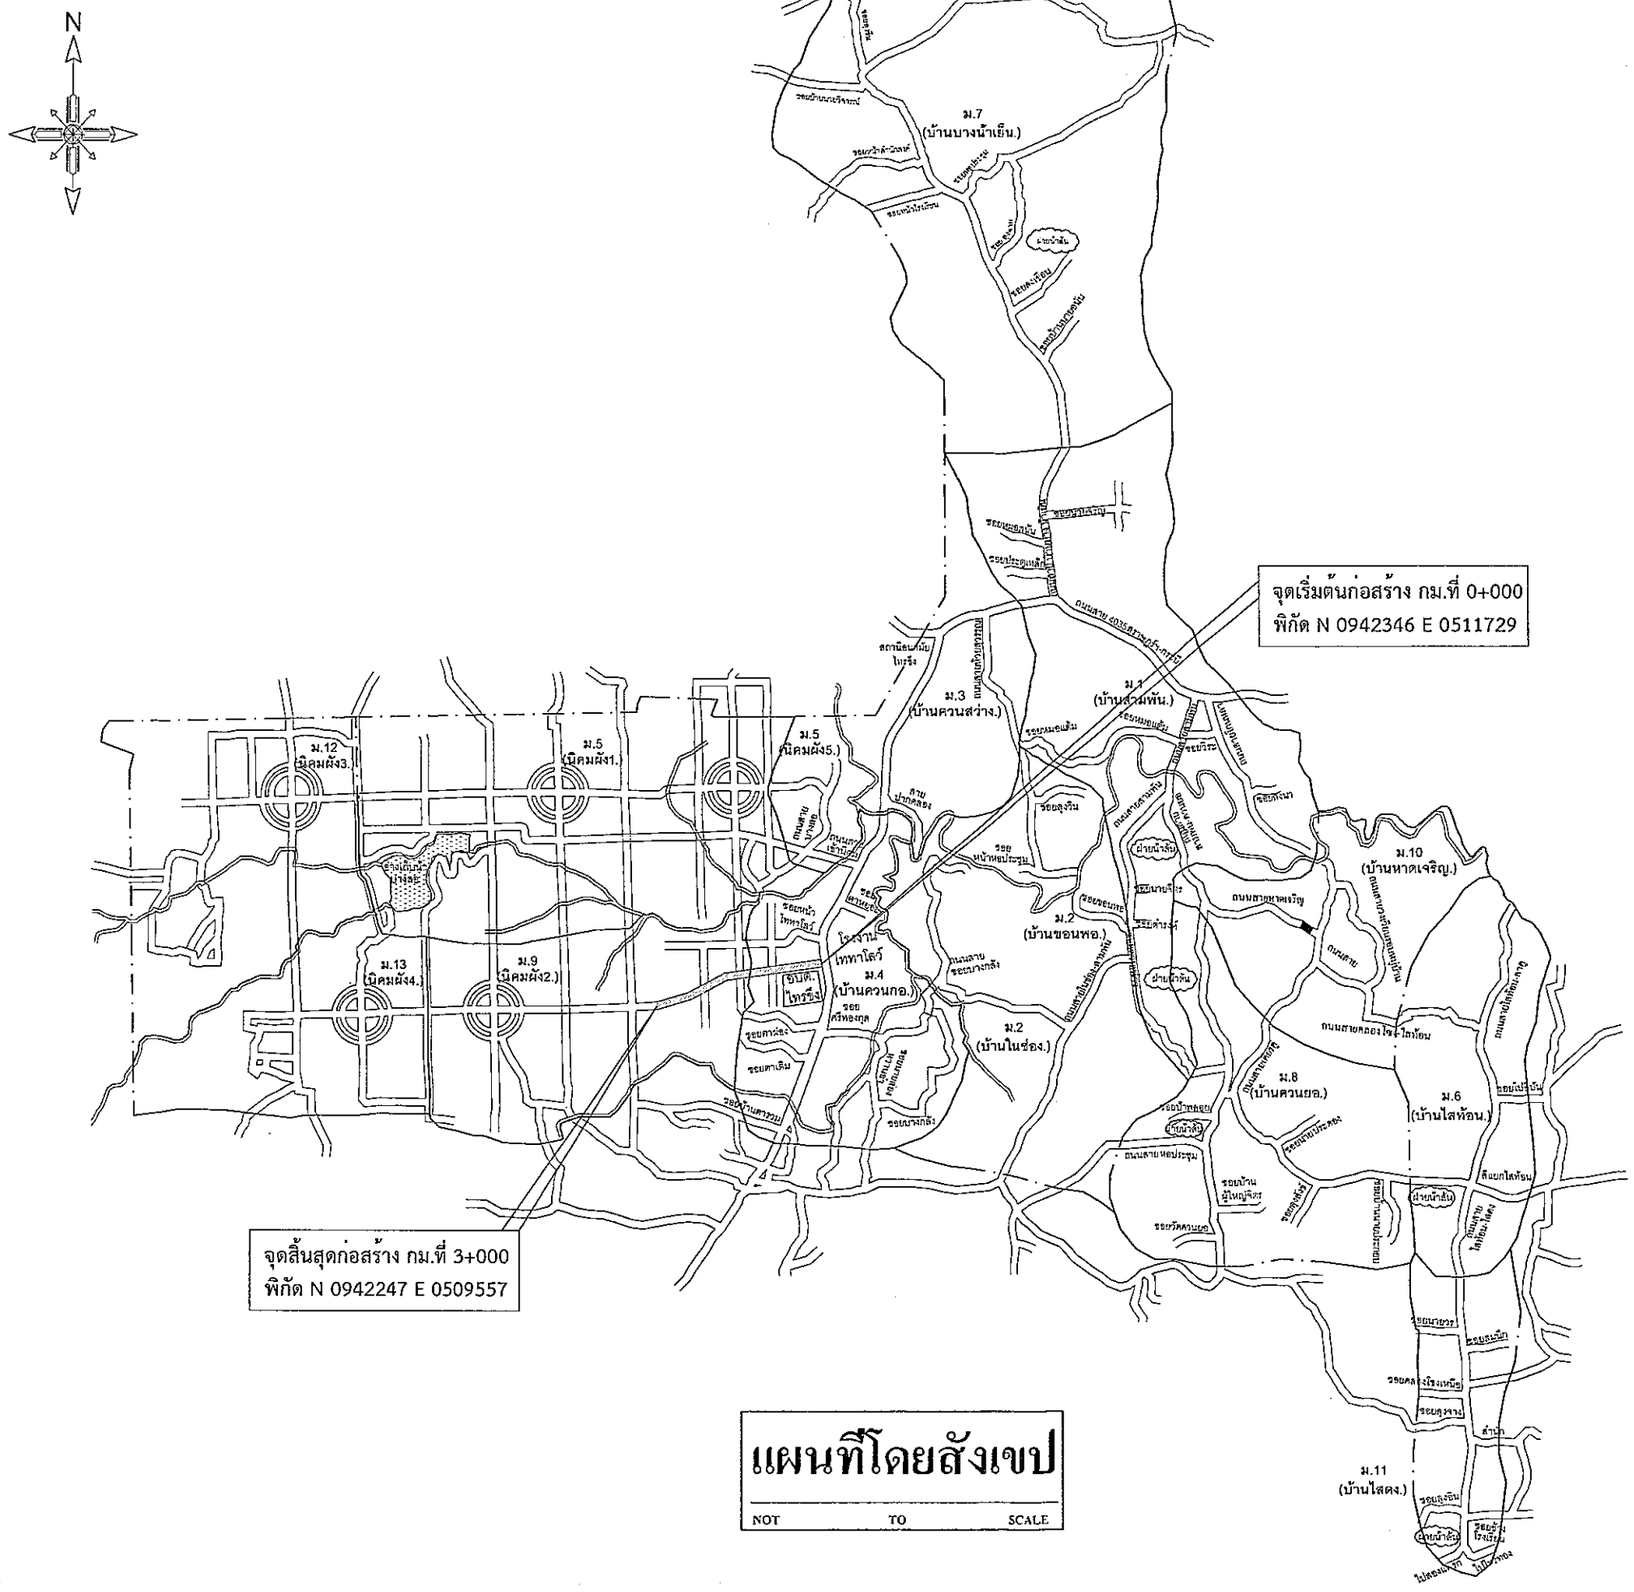

แผนที่โดยสังเขป

NOT TO SCALE

องค์การบริหารส่วนตำบลไทรขึง

โครงการ

ก่อสร้างถนนลาดยางแอสฟัลติกคอนกรีล สายเรือม หมู่ที่ 4,5,9

สถานที่ก่อสร้าง

หมู่ที่ 4,5,9 ต.ไทรขึง อ.พระแสง จ.สุราษฎร์ธานี

สำรวจ,ออกแบบ

ก่องช่างองค์การบริหารส่วนตำบลไทรขึง

เขียนแบบ

(นายทรัรินทร์ ใจท้าว)
นายช่างโยธาชำนาญงาน

ตรวจแบบ

(นายยุทธนา ชูจินดา)
ผู้อำนวยการกองช่าง

เห็นชอบ

(นางยศวดี จันทรเรืองฤทธิ์)
ปลัด อบต.ไทรขึง

อนุมัติ

(นายกันต์ทล เบญจพันธ์)
นายกองค์การบริหารส่วนตำบลไทรขึง

แสดงแบบ

แผนที่สังเขป

มาตราส่วน :

วันเดือนปี / /

แบบเลขที่ .....

แผ่นที่

จำนวนแผ่น

หมายเหตุ

เนื่องจากระยะต่างๆในแบบอาจคลาดเคลื่อนจากระบบจัดทีมเท่ ไม่อนุญาตให้วัดระยะด้วยเครื่องมือให้ถือตามระยะตัวเลขกำหนดเท่านั้น

รายการประกอบแบบงานก่อสร้างผิวทางแอสฟัลติกคอนกรีต

1. ผู้รับจ้างจะต้องส่งแผนการปฏิบัติงานภายใน 7 วัน นับถัดจากวันลงนามในสัญญาต่อสำนักผู้ว่าจ้าง เพื่อทำการตรวจสอบและอนุมัติให้ใช้แผนปฏิบัติงาน

2. ผู้รับจ้างต้องทดสอบความแน่นของชั้นรองพื้นทาง(ลูกรังหนาเฉลีย 20 ซม.) โดย บดอัดแน่นไม่น้อยกว่า 95 % STANDARO PROCTOR DENSITY

3. ผู้รับจ้างต้องทดสอบความแน่นของชั้นพื้นทาง(หินคลุกหนาเฉลีย 15 ซม.) โดย บดอัดแน่นไม่น้อยกว่า 95 % STANDARO PROCTOR DENSITY

4. ผู้รับจ้างต้องลง PRIME COAT พื้นทาง

5. ผิวจราจรลาดยางแบบ ASPHALT CONCRETE (ใช้ A.C. GRADE 60-70 ความหนาเฉลีย 0.05 ม.)โดยใช้แบบมาตราฐาน กรมการปกครองกระทรวงมหาดไทยถนนแอสฟัลต์คอนกรีต แบบเลขที ท.1-03

6. ผู้รับจ้างต้องตีเส้นจราจรแบบนอกเขตชุมชน โดยใช้แบบมาตราฐานงานทางสำหรับองค์กรปกครองส่วนท้องถิน เครื่องหมายจราจรบนผิวทาง แบบเลขที ทถ-3-110(1) แผ่นที 46 และแบบเลขที ทถ-3-110(4) แผ่นที52

องค์การบริหารส่วนตำบลไทรขึง

โครงการ
ก่อสร้างถนนลาดยางแอสฟัลติกคอนกรีต สายเขื่อม หมู่ที 4,5,9

สถานที่ก่อสร้าง
หมู่ที 4,5,9 ต.ไทรขึง อ.พระแสง จ.สุราษฎร์ธานี

สำรวจ,ออกแบบ
ก่องช่างองค์การบริหารส่วนตำบลไทรขึง

เขียนแบบ
(นายทัชรินทร์ ใจห้าว)
นายช่างโยธาชำนาญงาน

ตรวจแบบ
(นายจุทธนา ชูจินดา)
ผู้อำนวยการกองช่าง

เห็นชอบ
(นางชวดี จันทรเรืองฤทธิ์)
ปลัด อบต.ไทรขึง

อนุมัติ
(นายกันต์พล เบญจหันย์)
นายกองค์การบริหารส่วนตำบลไทรขึง

แสดงแบบ
รายการประกอบแบบ

มาตราส่วน :

วัน/เดือน/ปี / /


แบบเลขที .....

แผ่นที


จำนวนแผ่น

หมายเหตุ
เนื่องจากระยะต่างๆในแบบอาจคลาดเคลื่อนจากระบบจัดพิมพ์ ไม่อนุญาตให้วัดระยะด้วยเครื่องมือให้ถือตามระยะตัวเลขกำหนดเท่านั้น


แบบมาตรฐานป้ายประชาสัมพันธ์โครงการองค์การบริหารส่วนตำบลไทรขึง(ป้ายชั่วคราว)

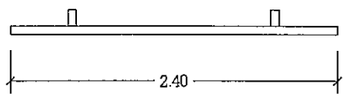

รูปแปลน
มาตราส่วน 1:25

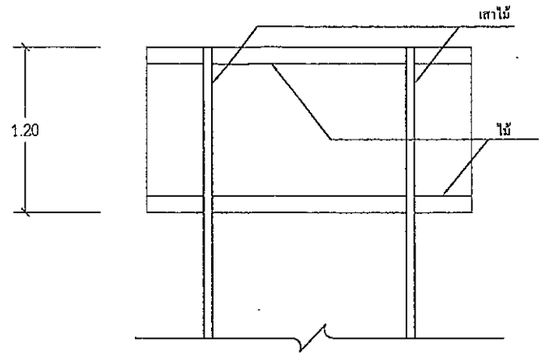

รูปด้านหลัง
มาตราส่วน 1:25

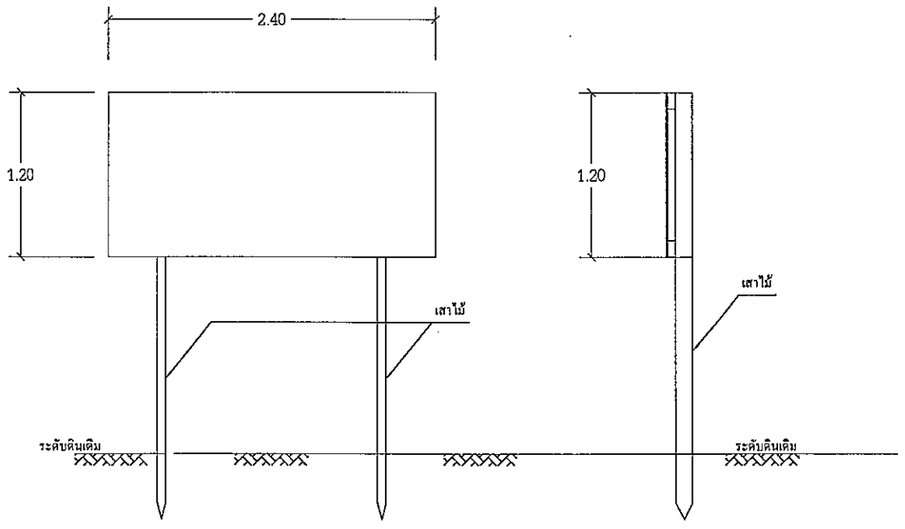

รูปด้านหน้า
มาตราส่วน 1:25

โครงการก่อสร้างขององค์การบริหารส่วนตำบลไทรขึง
โทร.....

ประเภทของสิ่งก่อสร้าง.....

ปริมาณงาน.....

ผู้รับจ้าง.....ที่อยู่.....หมายเลขโทรศัพท์.....

ระยะเวลาเริ่มต้น.....ระยะเวลาสิ้นสุด.....รวมระยะเวลา.....วัน

วงเงินงบประมาณที่ตั้งไว้.....บาท

ราคากลาง คำก่อสร้าง.....บาท

วงเงินค่าก่อสร้างตามที่ได้ลงนามในสัญญาจ้าง.....บาท

กรรมการตรวจการจ้าง

1.....

2.....

3.....

4.....

5.....

ผู้ควบคุมงาน

.....

รายการประกอบแบบ

1.ป้ายไวนิล

2.พื้นสีเขียว

3.ตัวหนังสือสีขาว

4.ขนาดของตัวหนังสือกำหนดตามความเหมาะสมของบข้อความตามแบบที่กำหนด

5.จุดติดตั้งแผ่นป้ายกำหนดตามความเหมาะสมให้สามารถมองเห็นได้ชัด

หมายเหตุ

ป้ายชั่วคราวติดตั้งให้แล้วเสร็จก่อนทำการก่อสร้าง

องค์การบริหารส่วนตำบลไทรขึง

โครงการ

ก่อสร้างถนนยางแอสฟัลติกคอนกรีต สายเชื่อม หมู่ที่ 4,5,9

สถานที่ก่อสร้าง

หมู่ที่ 4,5,9 ต.ไทรขึง อ.พระแสง จ.สุราษฎร์ธานี

สำรวจ,ออกแบบ

ก่องช่างองค์การบริหารส่วนตำบลไทรขึง

เขียนแบบ

(นายทัชวินทร์ ใจห้าว)
นายช่างโยธาชำนาญงาน

ตรวจแบบ

(นายอุทธนา ชูจินดา)
ผู้อำนวยการกองช่าง

เห็นชอบ

(นางยศวดี จันทรเรืองฤทธิ์)
ปลัด อบต.ไทรขึง

อนุมัติ

(นายกันต์พล เบญจพันธ์)
นายกองค์การบริหารส่วนตำบลไทรขึง

แสดงแบบ

ป้ายประชาสัมพันธ์โครงการ (ป้ายชั่วคราว)

มาตราส่วน : 1 : 25

วันที่/เดือน/ปี / /

แบบเลขที่.....


แผ่นที่

จำนวนแผ่น


หมายเหตุ

เนื่องจากระยะต่างๆในแบบอาจคลาดเคลื่อนจากระบบจัดพิมพ์ ไม่อนุญาตให้วัดระยะด้วยเครื่องมือให้ถือตามระยะตัวเลขกำหนดเท่านั้น


แบบมาตรฐานป้ายประชาสัมพันธ์โครงการองค์การบริหารส่วนตำบลไทรขึง

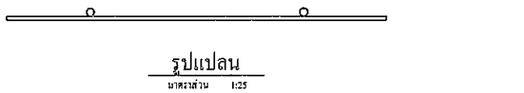

รูปแปลน
มาตราส่วน 1:25

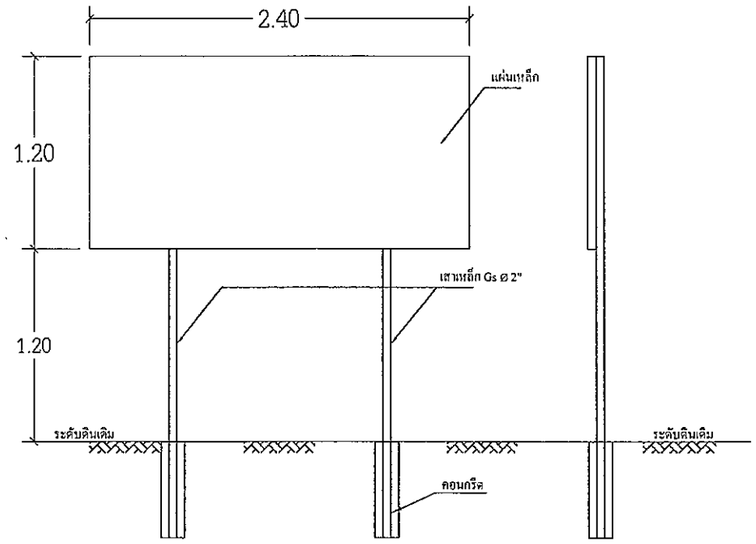

รูปด้านหน้า
มาตราส่วน 1:25

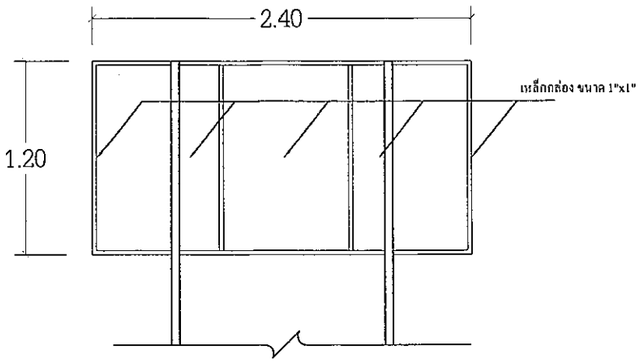

รูปด้านหลัง
มาตราส่วน 1:25

โครงการก่อสร้างขององค์การบริหารส่วนตำบลไทรขึง
โทร.....

ประเภทของสิ่งก่อสร้าง.....

ปริมาณงาน.....

ผู้รับจ้าง.....ที่อยู่.....หมายเลขโทรศัพท์.....

ระยะเวลาเริ่มต้น.....ระยะเวลาสิ้นสุด.....รวมระยะเวลา.....วัน

วงเงินงบประมาณที่ลงไว้.....บาท

ราคากลาง ตำก่อสร้าง.....บาท

วงเงินตำก่อสร้างตามที่ได้ลงนามในสัญญาจ้าง.....บาท

กรรมการตรวจการจ้าง

1.....
2.....
3.....
4.....
5.....

ผู้ควบคุมงาน
.....

รายการประกอบแบบ

1.ก่อนทาสีจริงให้ทากันสนิม 2 ชั้น

2.เสาฝืนป้ายให้ทาสีเขียวทั้ง 2 ด้าน โดยใช้สีน้ำมัน

3.ตัวหนังสือสีขาว

4.ขนาดของตัวหนังสือกำหนดตามความเหมาะสมของบ
ข้อความตามแบบที่กำหนด

5.จุดติดตั้งแผ่นป้ายกำหนดตามความเหมาะสมให้
สามารถมองเห็นได้ชัด

องค์การบริหารส่วนตำบลไทรขึง

โครงการ
ก่อสร้างถนนลาดยางแอสฟัลติกคอนกรีต สายเรือม หมู่ที่ 4,5,9

สถานที่ก่อสร้าง
หมู่ที่ 4,5,9 ต.ไทรขึง อ.พระแสง จ.สุราษฎร์ธานี

สำรวจ,ออกแบบ
ก่องช่างองค์การบริหารส่วนตำบลไทรขึง

เขียนแบบ
(นายพัชรินทร์ ใจห้าว)
นายช่างโยธาชำนาญงาน

ตรวจแบบ
(นายชูชาติ ชูจันดา)
ผู้อำนวยการกองช่าง

เห็นชอบ
(นางยสวดี จันทร์เรืองฤทธิ์)
ปลัด อบต.ไทรขึง

อนุมัติ
(นายกันต์ทล เบญจพันธ์)
นายกองค์การบริหารส่วนตำบลไทรขึง

แสดงแบบ
ป้ายประชาสัมพันธ์โครงการ

มาตราส่วน : 1 : 25

วัน/เดือน/ปี / /


แบบเลขที่.....

แผ่นที่

จำนวนแผ่น


หมายเหตุ
เนื่องจากระยะต่างๆในแบบอาจคลาดเคลื่อนจากระบบจัดพิมพ์ ไม่อนุญาตให้วัดระยะด้วยเครื่องมือให้ถือตามระยะตัวเลขกำหนดเท่านั้น

ขอขอบคุณ : เอกภพ บุญเพลิง อบจ.กาฬสินธุ์

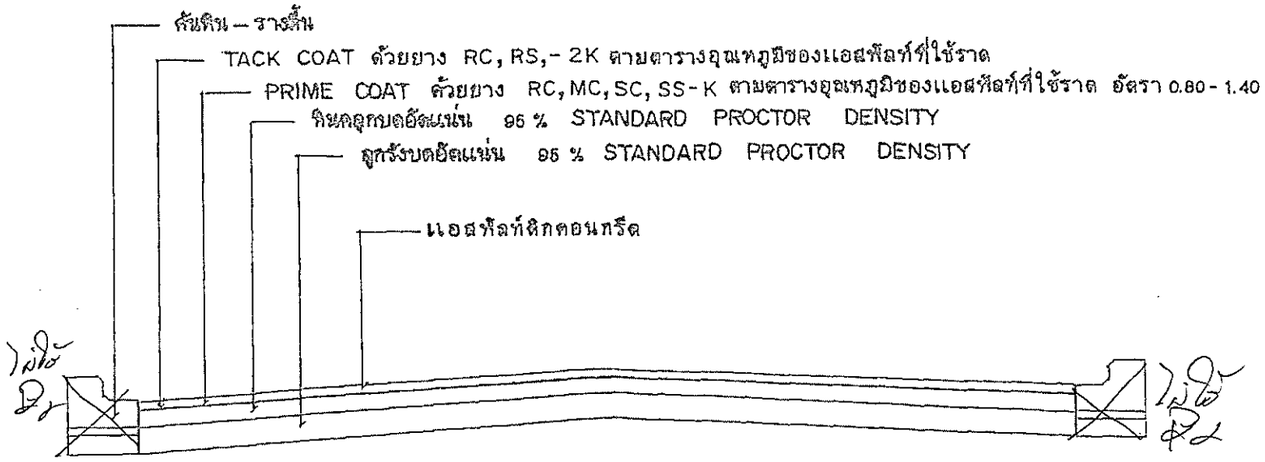


รูปตัดถนน แอสฟัลท์ติก คอนกรีต

not to scale

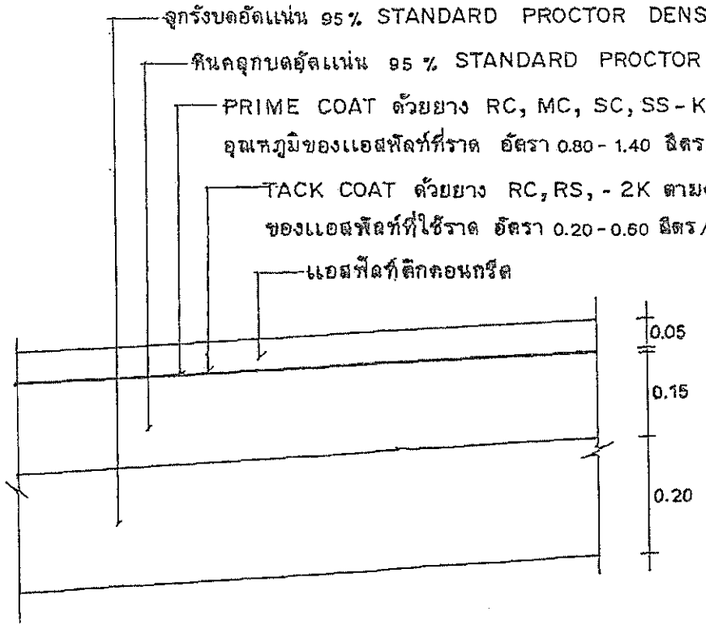

รายละเอียด ASPHALTIC CONCRETE

not to scale

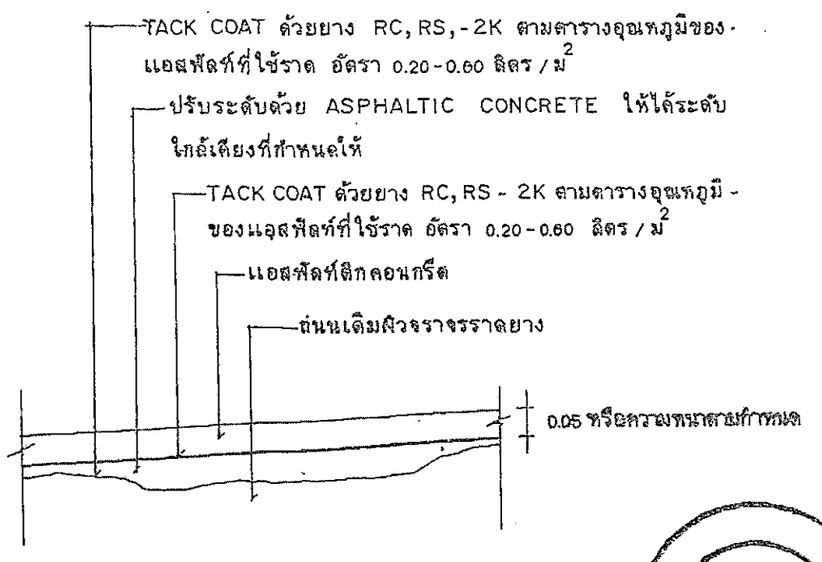

รายละเอียดงาน OVERLAY ด้วย ASPHALTIC CONCRETE

not to scale

หมายเหตุ –
- ปริมาณแอสฟัลท์ที่กำหนดให้เป็นค่าโดยประมาณ
- ปริมาณแอสฟัลท์ติกที่ใช้ที่แน่นอน ขึ้นอยู่กับสภาพแห่งพื้นทาง, สภาพพื้นที่ก่อสร้างและวิธีดำเนินการเพื่อแก้ปัญหาการจราจรระหว่างการก่อสร้าง

www.yotathai.net

กรมการปกครอง
กระทรวงมหาดไทย

แบบมาตรฐาน

ถนนแอสฟัลท์ติกคอนกรีต

เขียน
นายประวิทย์ บุราณฤทธิ์

สถาปนิก สถ. ม.

นายพงษ์พันธ์ ยุทธเกษมสันต์

วิศวกร ภย..5668

นายชาญยุทธ เทศาวัฒนาถาวร

ตรวจ ประธานคณะทำงาน

นายวิทยา คีรีธาดิวาปี


ว./ค./ป. 8 ธ.ค. 37

1/1

แบบเลขที่

ท.1 - 03

www.yotathai.com

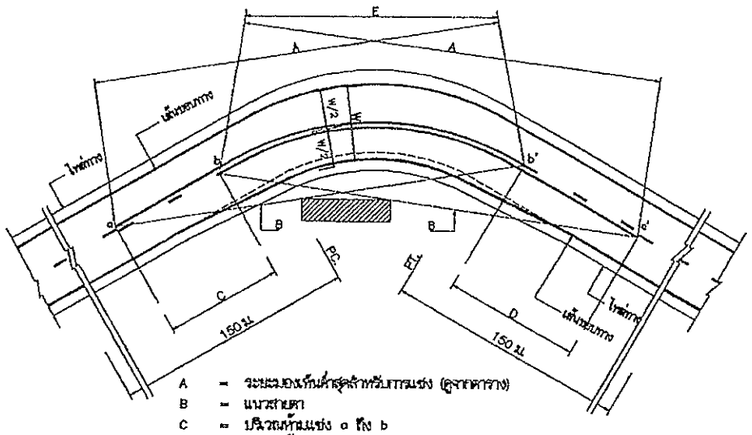


A = ระยะมองทันต่ำสุดสำหรับการแซง (ดูจากตาราง)
B = แนวสายตา
C = ปริวรรตทั่วแซง a ถึง b
D = ปริวรรตทั่วแซง a' ถึง b'
a,a' = จุดเริ่มต้นตรงปริวรรตทั่วแซง
b,b' = จุดปลายปริวรรตทั่วแซง
E = เส้นทึบยาวเหลื่อมกันได้

การตีเส้นจราจรปริวรรตโค้งราบ


ตาราง : ระยะทางมองทันต่ำสุด สำหรับการแซงที่ความเร็วต่างๆ

ความเร็วสัญญาณ (กม./ชม.)	ระยะมองทันต่ำสุดสำหรับการแซง (ม.)
50	150
60	180
70	210
80	240
90	275
100	315

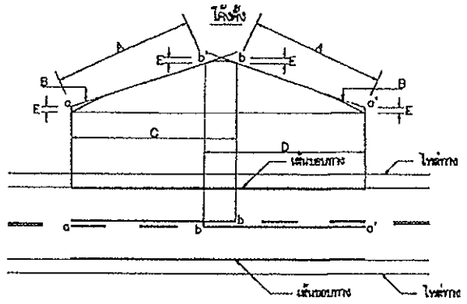


A = ระยะมองทันต่ำสุดสำหรับการแซง (ดูจากตาราง)
B = แนวสายตา
C = ปริวรรตทั่วแซง a ถึง b
D = ปริวรรตทั่วแซง a' ถึง b'
E = 1.15 ม.
a,a' = จุดเริ่มต้นตรงปริวรรตทั่วแซง
b,b' = จุดปลายปริวรรตทั่วแซง


การตีเส้นจราจรปริวรรตโค้งนูน

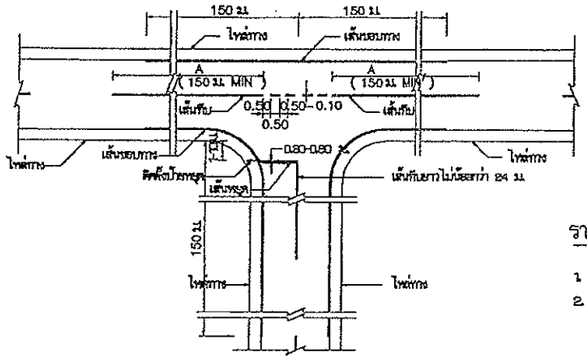

การตีเส้นจราจรทางแยก

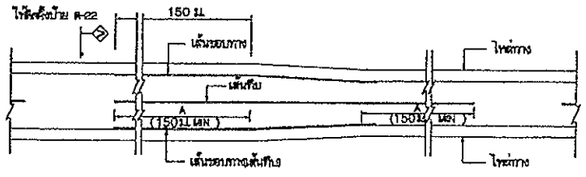

การตีเส้นจราจร กรณีความกว้างของช่องจราจรลดลง

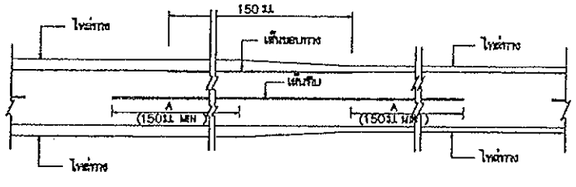


การตีเส้นจราจร กรณีความกว้างของไหล่ทางลดลง


ขนาดและระยะของเครื่องหมายจราจรบนผิวทาง

ก) เส้นแบ่งทิศทางจราจร


1. เส้นประ

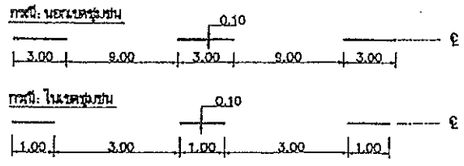


2. เส้นทึบ

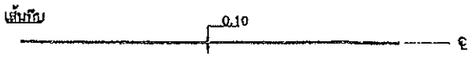


3. เส้นคู่

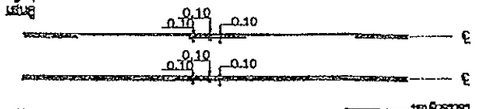


ข) เส้นขอบทาง

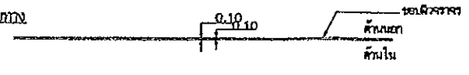

กรณีความกว้างสะพานมากกว่าความกว้างผิวจราจรถนน

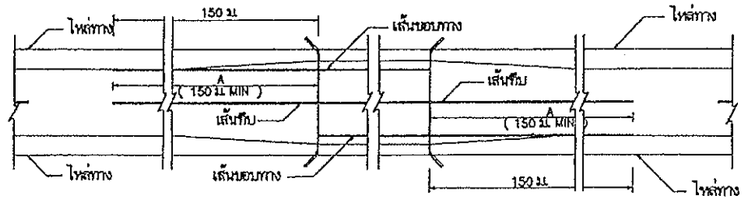

กรณีความกว้างสะพานน้อยกว่าความกว้างผิวจราจรถนน

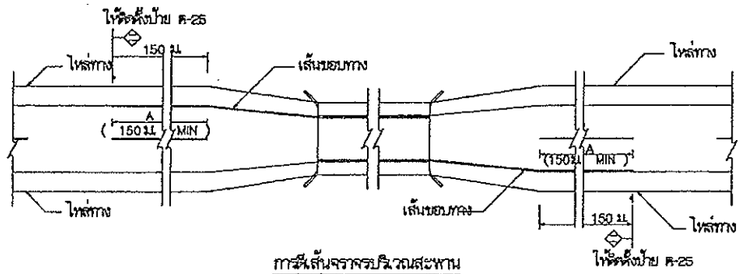

การตีเส้นจราจรปริวรรตสะพาน

รายการประกอบแบบ

1. สีต่างๆ มีหน่วยเป็นเมตรนอกจากระบุเป็นอย่างอื่น
2. เส้นแบ่งทิศทางจราจร ใช้เส้นคู่เหลือง ขนาดกว้าง 10 ซม. สีเส้นที่สิ่งกลางผิวจราจรตลอดแนว
   2.1 เส้นประเป็นเส้นสีเหลืองแบ่งทิศทางของการจราจรในสายทาง 2 ช่องจราจรในปริวรรตที่ยอมให้รถแซงขึ้นหน้าสิ้นได้สองทิศทาง ขนาด ความยาว และการเว้นช่องของเส้นประกำหนดไว้ดังนี้
   - ทางหลวงนอกเขตชุมชน เส้นยาว 8 ม. เว้นช่อง 9 ม.
   - ทางหลวงในเขตชุมชน เส้นยาว 1 ม. เว้นช่อง 3 ม.

   2.2 เส้นทึบเดี่ยว เป็นเส้นสีเหลือง ใช้เป็นเส้นแบ่งทิศทางจราจรในปริวรรตที่ห้ามแซงในสายทาง 2 ช่องจราจรหรือปริวรรตก่อนถึงทางแยก โดยปริวรรตก่อนถึงทางแยก ห้ามรถเปลี่ยนช่องจราจรความยาวเส้นทึบต้องไม่น้อยกว่า 24 ม.
   2.3 เส้นประคู่กับเส้นทึบ เป็นเส้นสีเหลือง คู่ขนานกันไป โดยเส้นทึบทั้งสองห่างกันแต่ระยะความกว้างของเส้นประ ให้ใช้เส้นทึบคู่กับเส้นประเป็นเส้นทิศทางจราจรในปริวรรตที่ห้ามรถที่มาจากทิศทางหนึ่งแซง แต่ยอมให้รถที่มาจากด้านตรงข้ามแซงได้ ด้านที่ห้ามแซงใช้เส้นทึบ ส่วนด้านที่ยอมให้แซงใช้เส้นประ
   2.4 การตีเส้นห้ามแซง ปริวรรตทางโค้งราบและทางโค้งแนวตั้งให้อยู่ในดุลยพินิจของผู้ควบคุมงานก่อสร้าง
   2.5 กรณีที่ผิวจราจรกว้าง 5 ม. หรือน้อยกว่าไม่มีไหล่ทาง ไม่ต้องตีเส้นแบ่งทิศทางจราจร ให้ใช้เฉพาะปริวรรตที่ เป็นชุมชนที่อยู่อาศัย , ปริวรรตห้ามแซง , ระยะ 80 เมตรก่อนถึงปริวรรตดังกล่าว และภายในโค้งที่มีรัศมีต่ำกว่า 900 เมตร , ระยะ 80 เมตรก่อนถึงป้ายหยุดและปริวรรตที่มีอุบัติเหตุบ่อยครั้ง
3. เส้นขอบทาง ให้ใช้เส้นทึบยาว กว้าง 10 ซม. ทั้ง 2 ข้าง ตลอดแนว
4. วัสดุตามผิวจราจรที่ใช้มีเงื่อนไขทั้งหมด (เคฟซิล , แอสฟัลต์คอนกรีต , คอนกรีตเสริมเหล็ก) ให้ใช้สีทอร์ไมลาสติก ตาม มยด. 542 หนาไม่น้อยกว่า 3 มม.

หมายเหตุ

แบบเครื่องหมายจราจรบนผิวทาง (ตีเส้นจราจร) ปรับปรุงจากแบบเลขที่ทช-3-109/45 (แก้ไขครั้งที่ 1.) ของกรมทางหลวงชนบท

กรมทางหลวงชนบท	แบบมาตรฐานงานทาง สำหรับองค์กรปกครองส่วนท้องถิ่น
เครื่องหมายจราจรบนผิวทาง (ตีเส้นจราจร)	
แบบเลขที่ ทช-3-110 (1)	แผ่นที่ 49

www.yotathai.com

ข้อกำหนดการตีเส้นจราจรด้วยสีจราจร (Traffic Paint) และวัสดุเทอร์โมพลาสติก (Thermoplastic) ให้ดำเนินการดังต่อไปนี้

1. วิธีดำเนินการจัดทำ

1.1 การเตรียมผิวทาง : ผิวทางจราจรที่ทำการตีเส้นหรือเครื่องหมายจราจรต้องสะอาดและแห้ง ต้องไม่ทำบนผิวทางที่สกปรก มีฝุ่นจับ หรือสิ่งแปลกปลอมอื่นใด และไม่ลงทับไปบนวัสดุจราจรเดิมที่ชำรุด การลงวัสดุรองพื้น ต้องใช้วิธีพ่นเพื่อให้วัสดุติดแน่นกับผิวจราจรสม่ำเสมอ โดยไม่ก่อให้เกิดการเยิ้มตัวและเปลี่ยนสีเดิม สารวัสดุรองพื้นดังกล่าวต้องสอดคล้องกับผิวจราจรที่จะทำงาน รวมทั้งปริมาณจะต้องเหมาะสม ทั้งนี้ต้องได้รับความเห็นชอบจากผู้ว่าจ้างก่อน ในกรณีที่เครื่องหมายจราจรเดิมไม่อยู่ในแนวหรือรูปแบบที่ถูกต้องกับเครื่องหมายจราจรที่จะทำขึ้นใหม่ ผู้รับจ้างมีหน้าที่รับผิดชอบในการลบเครื่องหมายจราจรเดิมออกโดยใช้เครื่องจักรกล

1.2 ในกรณีที่ตีเส้นจราจรหรือเครื่องหมายจราจรบนผิวทางที่ก่อสร้างใหม่ให้ดำเนินการภายหลังการก่อสร้างผิวทางแล้วเสร็จไม่น้อยกว่า 1 สัปดาห์

1.3 การเตรียมวัสดุเทอร์โมพลาสติก : เพื่อป้องกันมิให้สีผิดเพี้ยนหรือเกิดการแตกเปราะของเทอร์โมพลาสติกเนื่องจากให้ความร้อนสูงเกินกว่าผู้ผลิตกำหนดไว้ ต้องใช้วัสดุเทอร์โมพลาสติกให้เพียงพอกับความร้อนในเตาต้มที่มีการกวนอยู่ตลอดเวลาและจะต้องไม่ให้ความร้อนสูงกว่าที่ผู้ผลิตกำหนดไว้ไม่ว่าขณะใดๆเมื่อวัสดุเหลวแล้วจะต้องรีบใช้ทันทีห้ามมิให้นำวัสดุเทอร์โมพลาสติกที่หลอมเหลวอยู่นานเกิน 6 ชั่วโมงมาใช้งาน

1.4 การเตรียมเครื่องมือ : ต้องใช้เครื่องมือ เครื่องจักรกล และอุปกรณ์ต่างๆ ตามลักษณะของวัสดุที่ใช้ทำงาน ปริมาณของวัสดุต้องอยู่ในกรอบขอบข่ายที่ผู้ผลิตกำหนดไว้หากมีการทำมากกว่าหนึ่งชั้นขึ้นไปต้องรอให้ชั้นแรกแห้งเสียก่อน

2. ข้อกำหนดคุณสมบัติ

2.1 สีจราจร (Traffic Paint) หมายถึง สีจราจรที่ใช้ในการจัดทำเครื่องหมายจราจรโดยวิธีพ่น เป็นผลิตภัณฑ์ที่ทำในประเทศไทย ซึ่งแสดงเครื่องหมายมาตรฐานผลิตภัณฑ์อุตสาหกรรม มอก 415 สีจราจร ชนิดที่ 2

2.2 วัสดุเทอร์โมพลาสติก (Thermoplastic) หมายถึง วัสดุเทอร์โมพลาสติกที่ใช้ในการจัดทำเครื่องหมายจราจรโดยวิธีพ่น รีด หรือปาดลาก เป็นผลิตภัณฑ์ที่ทำในประเทศไทย ซึ่งแสดงเครื่องหมายมาตรฐานผลิตภัณฑ์อุตสาหกรรม มอก 542 วัสดุเทอร์โมพลาสติก ระดับ 1 ซึ่งมีคุณสมบัติและอัตราส่วนของลูกแก้วในส่วนผสมไม่น้อยกว่า 20% โดยน้ำหนักรวมทั้งใช้โรยบนเส้นเทอร์โมพลาสติก สะท้อนแสงในอัตราส่วน 400–500 กรัมต่อตารางเมตร

2.3 ลูกแก้ว (Glass Beads) ที่ใช้กับวัสดุทำเครื่องหมายจราจรบนผิวทางเพื่อให้เกิดการสะท้อนแสงเป็นผลิตภัณฑ์ที่ทำในประเทศไทยซึ่งแสดงเครื่องหมายมาตรฐานผลิตภัณฑ์อุตสาหกรรม มอก 543 ไว้ที่ผลิตภัณฑ์

2.4 วัสดุรองพื้น (Tack Coat หรือ Primer) เป็นน้ำยาเคมีใช้พ่นบนผิวทางก่อนทำเครื่องหมายจราจรเพื่อช่วยในการยึดเกาะระหว่างวัสดุทำเครื่องหมายจราจรกับผิวทาง มีคุณสมบัติตามที่ผู้ผลิตวัสดุเทอร์โมพลาสติกกำหนด

3. การตรวจวัดคุณลักษณะเครื่องหมายจราจร

3.1 ความหนา

ในระหว่างการปฏิบัติงานให้มีการตรวจวัดความหนาของเครื่องหมายจราจรในปริมาณงานไม่เกิน 100 ตารางเมตร อย่างน้อย 3 ค่า ต่อ 1 ครั้ง โดยใช้แผ่นโลหะผิวเรียบวางรับในแนวที่ เครื่องตีเส้นจะผ่าน เมื่อพ่นรีดหรือปาดลากวัสดุไปบนแผ่นโลหะนั้นแล้ว ให้นำมาวัดความหนาของเครื่องหมายจราจรดังนี้

(1) สีจราจร (Traffic Paint) ความหนาของเส้นจราจรและเครื่องหมายจราจรเมื่อแห้งต้องมีความหนาไม่น้อยกว่า 0.2 มิลลิเมตร

(2) วัสดุเทอร์โมพลาสติก (Thermoplastic) ความหนาของเส้นจราจรและเครื่องหมายจราจรเมื่อแห้งต้องมีความหนาไม่น้อยกว่า 3.0 มิลลิเมตร หรือไม่น้อยกว่าที่กำหนดไว้ในแบบ

3.2 ค่าแฟคเตอร์การสะท้อนแสง (Reflectance หรือ Luminance Factor)

ในระหว่างการปฏิบัติงานให้มีการตรวจวัดค่าการสะท้อนแสงของเครื่องหมายจราจรในปริมาณงานไม่น้อยกว่า 10 ตำแหน่ง แต่ละตำแหน่งอย่างน้อย 3 ค่า และในทุกช่วงเวลา 1 ชั่วโมง ให้ตรวจสอบมาตรฐานเครื่องมือ (Standardization) และปรับค่าให้ถูกต้อง

ตารางที่ 1 แสดงเกณฑ์กำหนดคุณลักษณะเครื่องหมายจราจร

รายการที่กำหนด	สีจราจร	วัสดุเทอร์โมพลาสติก
1. วัสดุ 1.1 ข้อกำหนด 1.2 การใช้งาน	มอก.415–2541 ชนิดที่ 2 พ่น	มอก.542–2530 ระดับ 1 พ่น รีดหรือปาดลาก
2. ตรวจสอบคุณลักษณะขณะทำงาน 2.1 ความหนา เมื่อแห้ง , มิลลิเมตร พ่น รีดหรือปาดลาก 2.2 อัตราการใช้ลูกแก้ว (โรยจากเครื่อง) กรัม/ตร.ม	 ≥ 0.2 – ≥ 400	 ≥ 3.0 ≥ 3.0 ≥ 400
3. ตรวจสอบคุณลักษณะเมื่อตีเสร็จทันที (ตรวจรับงาน) 3.1 ความหนาเมื่อแห้ง , มิลลิเมตร 3.2 การมองเห็นในเวลากลางคืน 3.2.1 การสะท้อนแสง (Retroreflectivity) , $mcd.lx^{-1}.m^{-2}$ สีขาว สีเหลือง	 ≥ 0.2 ≥ 300 ≥ 200	 ≥ 3.0 ≥ 300 ≥ 200
4. ตรวจสอบคุณลักษณะหลังใช้งาน (ระยะเวลาประกัน) 4.1 การมองเห็นในเวลากลางคืน 4.1.1 การสะท้อนแสง (Retroreflectivity) , $mcd.lx^{-1}.m^{-2}$ สีขาว สีเหลือง	6 เดือน 1 ครั้ง 12 เดือน 1 ครั้ง ≥ 150 ≥ 100	12 เดือน 1 ครั้ง 24 เดือน 1 ครั้ง ≥ 150 ≥ 100
5. ระยะเวลาประกัน	12 เดือน	24 เดือน

กรมทางหลวงชนบท	แบบมาตรฐานงานทาง สำหรับองค์กรปกครองส่วนท้องถิ่น
เครื่องหมายจราจรบนผิวทาง (ข้อกำหนดการก่อสร้าง)	
แบบเลขที่ ทถ-3-110 (4)	แผ่นที่ 52