
แบบก่อสร้างองค์การบริหารส่วนตำบลไทรขึง



โครงการ ปรับปรุงซ่อมแซมผิวจราจรแบบแอสฟัลติกคอนกรีต

สาย 001(แยกระหว่างถนนจาก อ.พระแสง-อ.ชัยบุรี)

หมู่ที่ 4,5 ตำบลไทรขึง อำเภอพระแสง จังหวัดสุราษฎร์ธานี

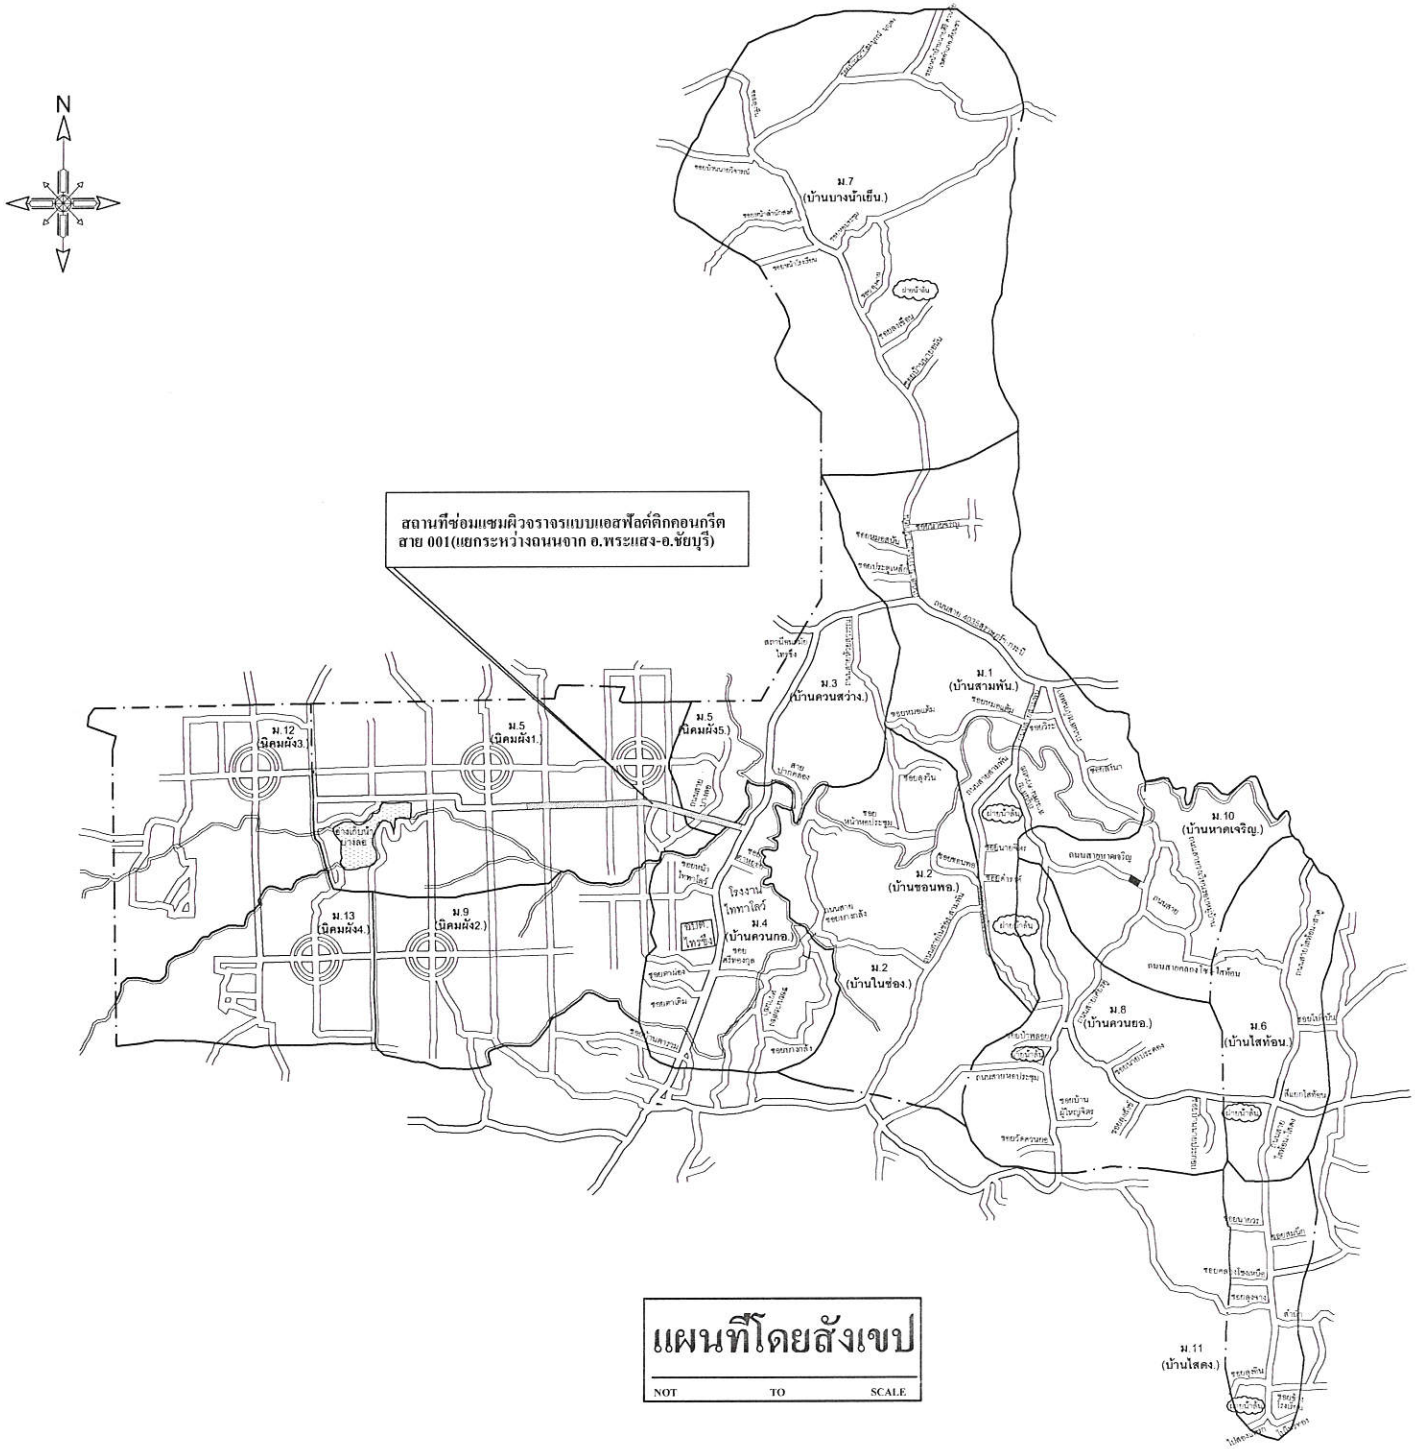

องค์การบริหารส่วนตำบลไทรขึง

โครงการ

ปรับปรุงซ่อมแซมผิวจราจรแบบแอสฟัลต์ติกคอนกรีต สาย 001(แยกระหว่างถนนจาก อ.พระแสง-อ.ชัยบุรี)

สถานที่ก่อสร้าง

หมู่ที่ 4,5 ต.ไทรขึง อ.พระแสง จ.สุราษฎร์ธานี

สำรวจ,ออกแบบ

ต่อช่างองค์การบริหารส่วนตำบลไทรขึง

เขียนแบบ

(นายพัชรินทร์ ไชยโย)
นายช่างโยธาชำนาญงาน

ตรวจแบบ

(นายยุทธนา ชูอินทา)
ผู้อำนวยการกองช่าง

เห็นชอบ

(นางยสวดี จันทรเรืองฤทธิ์)
ปลัด อบต.ไทรขึง

อนุมัติ

(นายกันต์พล เหมูลทินธ์)
นายกองค์การบริหารส่วนตำบลไทรขึง

แสดงแบบ

แผนที่สังเขป

มาตราส่วน :

วันเดือนปี


แบบเลขที่


แผ่นที่

จำนวนแผ่น

หมายเหตุ

เนื่องจากระยะต่างๆในแบบขยายลดลงได้ตามจากระยะที่กำหนดพิมพ์ ไม่อนุญาตให้วัดระยะด้วยเครื่องมือให้ถือตามระยะตัวเลขกำกับเท่านั้น

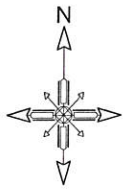

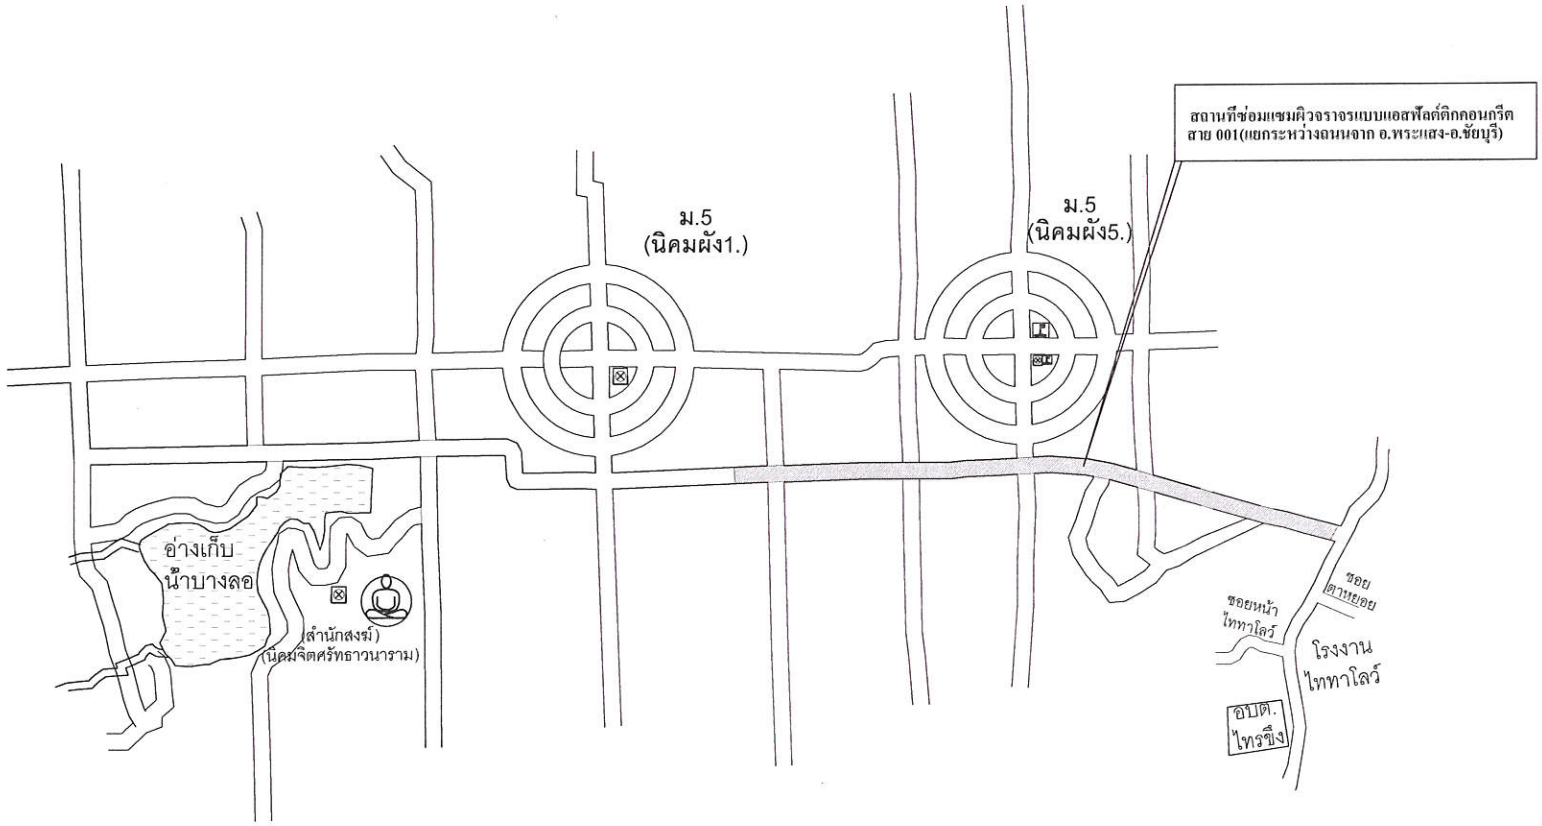

รายการประกอบแบบ

1. ก่อนเข้าดำเนินการให้แจ้งผู้ควบคุมงานทราบก่อนทุกครั้ง
2. ให้ผู้รับจ้างติดตั้งแผ่นป้ายประกาศโครงการก่อนดำเนินการก่อสร้าง
3. ปรับปรุงซ่อมแซมผิวจราจรแบบแอสฟัลต์ติกคอนกรีต สายทางเข้านิคมฯ สาย 001(แยกระหว่างถนนจาก อ.พระแสง-อ.ชัยบุรี) สายทางเข้านิคมฯ สาย 001(แยกระหว่างถนนจาก อ.พระแสง-อ.ชัยบุรี)
4. หากมีปัญหาในการดำเนินงานให้แจ้งผู้ควบคุมงานทราบ
5. ปัญหาหน้างานให้ผู้ควบคุมงานหรือคณะกรรมการเป็นผู้ตัดสินใจ
6. ความเสียหายข้างเคียงที่เกิดจากการทำงานของผู้รับจ้างให้ผู้รับจ้างเป็นผู้รับผิดชอบ
7. ให้ผู้รับจ้างติดตั้งป้ายชั่วคราวหรือป้ายโครงการจริงตามแบบแปลนที่กำหนด

ผังบริเวณก่อสร้าง

NOT TO SCALE

องค์การบริหารส่วนตำบลไทรขึง

โครงการ
ปรับปรุงซ่อมแซมผิวจราจรแบบแอสฟัลต์ติกคอนกรีต สาย 001(แยกระหว่างถนนจาก อ.พระแสง-อ.ชัยบุรี)

สถานที่ก่อสร้าง
หมู่ที่ 4,5 ต.ไทรขึง อ.พระแสง จ.สุราษฎร์ธานี

สำรวจ,ออกแบบ
ก่องช่างองค์การบริหารส่วนตำบลไทรขึง

เขียนแบบ
(นายพัชรินทร์ ไชย้ัว)
นายช่างโยธาชำนาญงาน

ตรวจแบบ
(นายยุทธนา ธรินตา)
ผู้อำนวยการกองช่าง

เห็นชอบ
(นางยสวดี จันทรเรืองฤทธิ์)
ปลัด อบต.ไทรขึง

อนุมัติ
(นายกันต์พล เมฆูงมินท์)
นายองค์การบริหารส่วนตำบลไทรขึง

แสดงแบบ
ผังบริเวณก่อสร้าง

มาตราส่วน :


วันที่ตั้งแบบ / /


แบบแสดงที่ .....

แผ่นที่

จำนวนแผ่น

หมายเหตุ
เนื่องจากระยะต่างๆในแบบตรวจสอบสัดส่วนจากระบบจัดพิมพ์ ไม่สามารถให้ได้ระยะถูกต้องเครื่องมือให้เป็นตามระยะตัวเลขกำหนดเท่านั้น

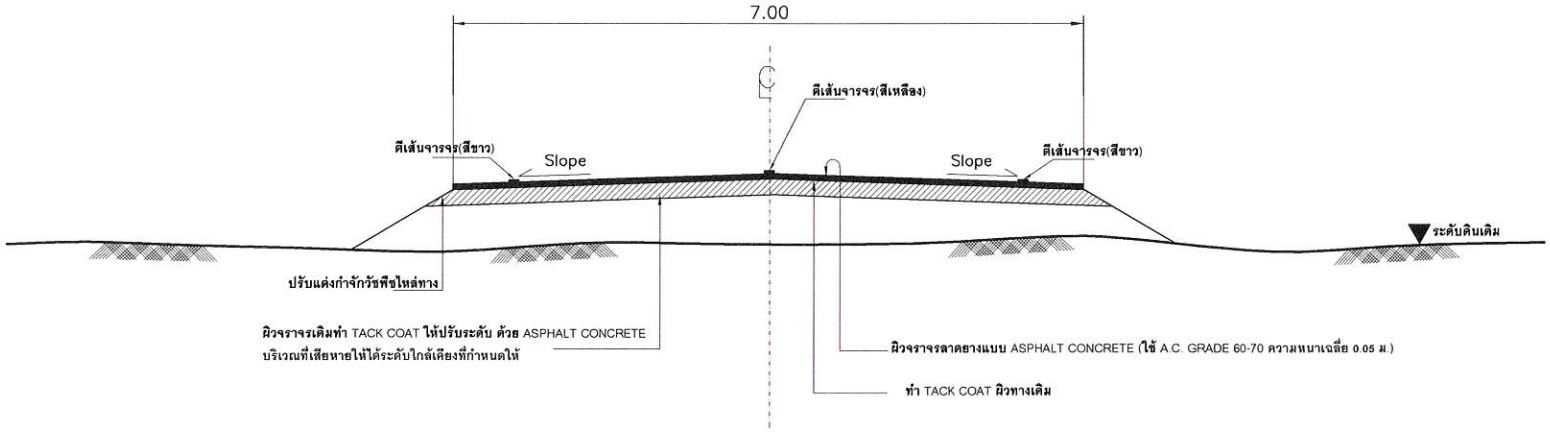

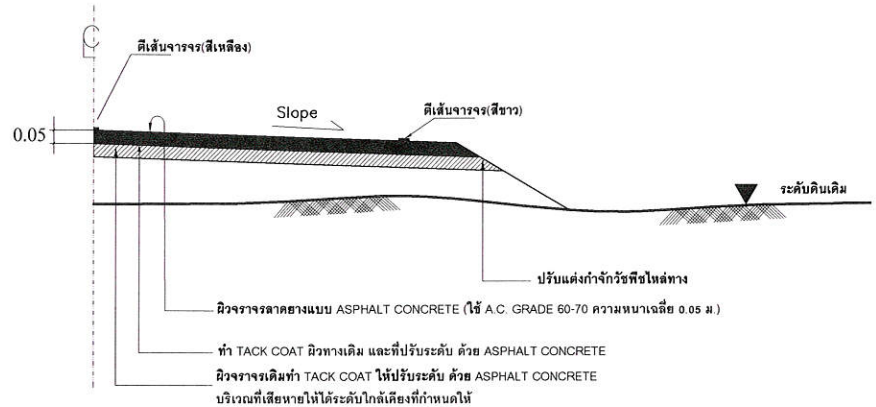

รูปตัดแสดงโครงสร้างถนนและคุณสมบัติวัสดุ

มาตรส่วน 1:20

องค์การบริหารส่วนตำบลไทรขึง

โครงการ

ปรับปรุงซ่อมแซมผิวจราจรแบบแอสฟัลติกคอนกรีต สาย001(แยกระหว่างถนนจาก อ.พระแสง-อ.พุนพิน)

สถานที่ก่อสร้าง

หมู่ที่ 4,5 ต.ไทรขึง อ.พระแสง จ.สุราษฎร์ธานี

สำรวจ,ออกแบบ

ก่อช่างองค์การบริหารส่วนตำบลไทรขึง

เขียนแบบ

(นายพัรินทร์ ไชห้าว)
นายช่างโยธาชำนาญงาน

ตรวจแบบ

(นายยุทธนา ฐินคา)
ผู้อำนวยการกองช่าง

เห็นชอบ

(นางยสวดี จันทรเรืองฤทธิ์)
ปลัด อบต.ไทรขึง

อนุมัติ

(นายกันต์พล เบญจพันธ์)
นายกองค์การบริหารส่วนตำบลไทรขึง

แสดงแบบ

รูปตัดโครงสร้างถนน

มาตราส่วน

วัน เดือน ปี

แบบเลขที่


แผ่นที่

จำนวนแผ่น

หมายเหตุ


เนื่องจากระยะต่างๆในแบบอาจคลาดเคลื่อนจากระบบจัดพิมพ์ ไม่อนุญาตให้วัดระยะด้วยเครื่องมือให้ถือตามระยะตัวเลขกำหนดเท่านั้น

ขอขอบคุณ : เอกภาพ บุญพลึง อบจ.

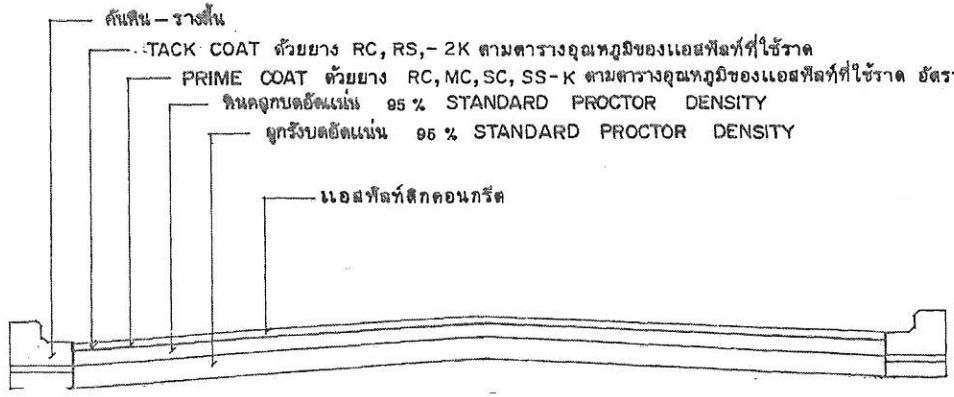


รูปตัดถนน แอสฟัลท์ติก คอนกรีต

not to scale

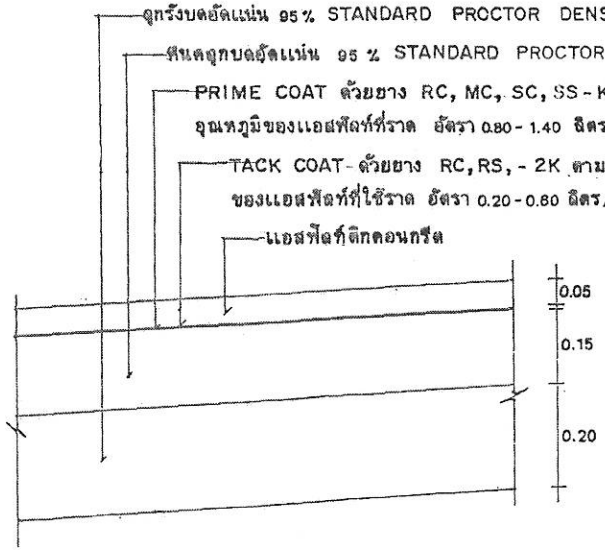

รายละเอียด ASPHALTIC CONCRETE

not to scale

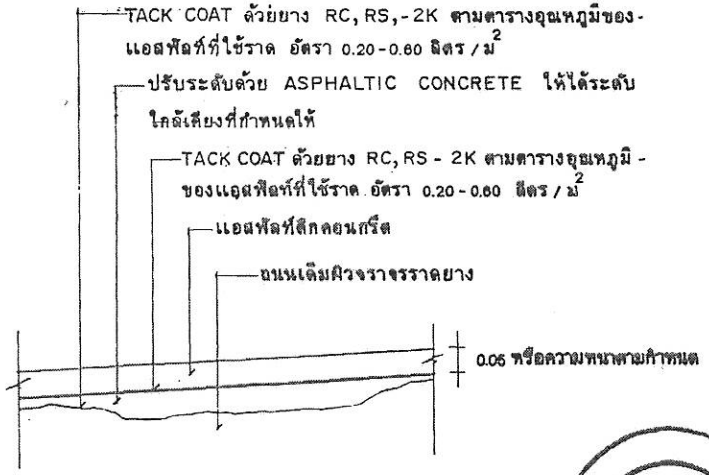

รายละเอียดงาน OVERLAY ด้วย ASPHALTIC CONCRETE

not to scale

หมายเหตุ – ปริมาณแอสฟัลท์ที่กำหนดให้เป็นค่าโดยประมาณ

– ปริมาณแอสฟัลท์ติกที่ใช้ที่แน่นอน ขึ้นอยู่กับความเหมาะสมของพื้นทาง, สภาพพื้นที่ก่อสร้างและวิธีดำเนินการเพื่อแก้ปัญหาการจราจรระหว่างการก่อสร้าง

www.votathai.net

กรมการปกครอง
กระทรวงมหาดไทย

แบบมาตรฐาน

- ถนนเดิม OVER-LAY ด้วย แอสฟัลท์ติกคอนกรีต

เทียน

นายประวิทย์ บุราณฤทธิ์

สถาปนิก | สถ. ส.

นายพงษ์พันธ์ ยุทธเกษมสันต์

วิศวกร | ภย. 5668

นายชาญยุทธ เหล่าวัฒนาถาวร

ตรวจ | ประธานคณะทำงาน

นายวิทยา สิริชาติวาปี


ว./ค./ป. 8 ธ.ค. 37

1/1

แบบเลขที่


ท.1-07

แบบมาตรฐานการตีเส้นแบ่งทิศทางการจราจร (CENTER LINES)

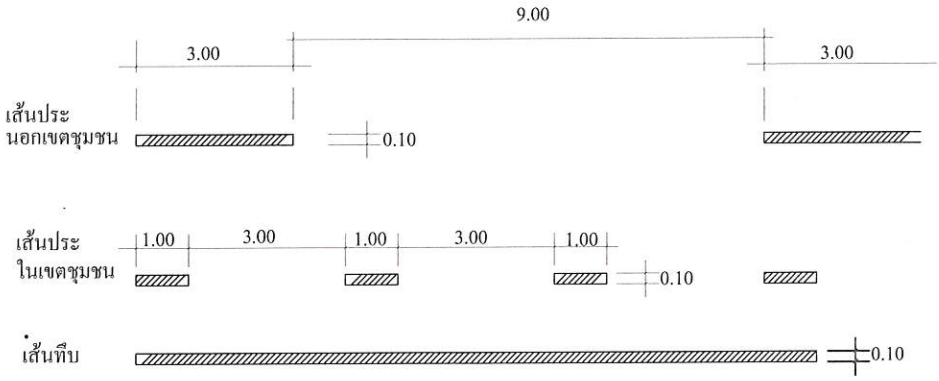

หมายเหตุ การตีเส้นจราจรใช้แบบ เส้นประนอกเขตชุมชน

วัสดุให้ใช้สีเทอร์โมพลาสติก

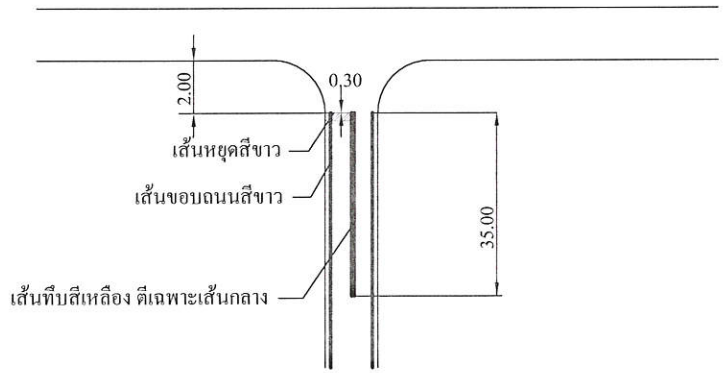

มาตรฐานการตีเส้นหยุดและเส้นขอบถนน

องค์การบริหารส่วนตำบลไทรขึง

โครงการ

สถานที่ก่อสร้าง
หมู่ที่ 4,5 ต.ไทรขึง อ.พระแสง
จ.สุราษฎร์ธานี

สำรวจ,ออกแบบ
ก่อช่างองค์การบริหารส่วนตำบลไทรขึง

เขียนแบบ
(นายพัชรินทร์ ไชย้าว)
นายช่างโยธา

ตรวจแบบ
(นายยุทธนา ชูจันดา)
ผู้อำนวยการกองช่าง

ที่นี่ชอบ
(นางยศวดี จันทร์เรืองฤทธิ์)
ปลัด อบต.ไทรขึง

อนุมัติ
(นายพันศ์พล เรณุจันทร์)
นายกองค์การบริหารส่วนตำบลไทรขึง

แสดงแบบ
มาตราฐานงานตีเส้น

มาตราส่วน :

วันที่ออกแบบ / /


แบบเลขที่ .....

แผ่นที่

จำนวนแผ่น


หมายเหตุ
เนื่องจากระยะต่างๆในแบบเขียนแสดงเป็นระยะโดยประมาณ ผู้รับจ้างจะต้องทำการวัดระยะจากสถานที่ก่อสร้างจริงก่อนดำเนินการ

แบบมาตรฐานป้ายประชาสัมพันธ์โครงการองค์การบริหารส่วนตำบลไทรขึง(ป้ายชั่วคราว)

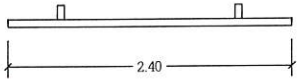


รูปแปลน

มาตราส่วน 1:25

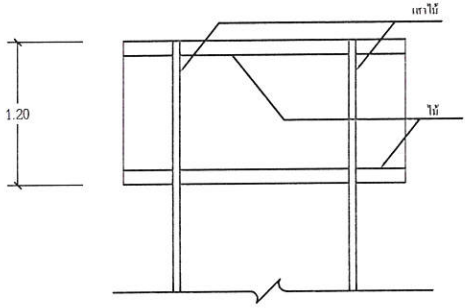

รูปด้านหลัง

มาตราส่วน 1:25

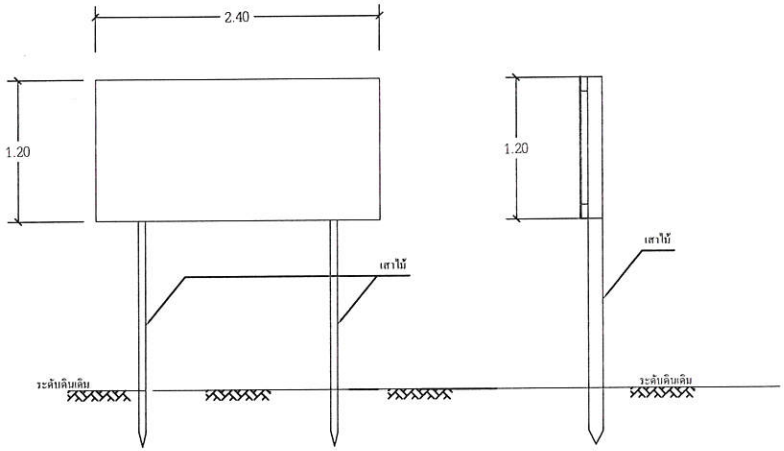

รูปด้านหน้า

มาตราส่วน 1:25

โครงการก่อสร้างขององค์การบริหารส่วนตำบลไทรขึง

โทร.....

ประเภทของสิ่งก่อสร้าง.....

ปริมาณงาน.....

ผู้รับจ้าง.....ที่อยู่.....หมายเลขโทรศัพท์.....

ระยะเวลาเริ่มต้น.....ระยะเวลาสิ้นสุด.....รวมระยะเวลา.....วัน

วงเงินงบประมาณที่ตั้งไว้.....บาท

ราคากลาง คำก่อสร้าง.....บาท

วงเงินค่าก่อสร้างตามที่ได้ลงนามในสัญญาจ้าง.....บาท

กรรมการตรวจการจ้าง

1.....

2.....

3.....

4.....

5.....

ผู้ควบคุมงาน

.....

รายการประกอบแบบ

1.ป้ายไวนิล

2.พื้นสีเขียว

3.ตัวหนังสือสีขาว

4.ขนาดของตัวหนังสือกำหนดตามความเหมาะสมของข้อความตามแบบที่กำหนด

5.จุดติดตั้งแผ่นป้ายกำหนดตามความเหมาะสมให้สามารถมองเห็นได้ชัด

หมายเหตุ

ป้ายชั่วคราวติดตั้งให้แล้วเสร็จก่อนทำการก่อสร้าง

องค์การบริหารส่วนตำบลไทรขึง

โครงการ

ปรับปรุงซ่อมแซมผิวจราจรแบบแอสฟัลท์ติกคอนกรีต สายถนนทางระหว่างบ้านนายธงชัย พระเสน-บ้านรุ่ง

สถานที่ก่อสร้าง

หมู่ที่ 4,5 ต.ไทรขึง อ.พระเสน จ.สุราษฎร์ธานี

สำรวจ,ออกแบบ

ก่องช่างองค์การบริหารส่วนตำบลไทรขึง

เขียนแบบ

(นายพัชรินทร์ ไชยห้าว)

นายช่างโยธาชำนาญงาน

ตรวจแบบ

(นายพุทธนา ชูจินดา)

ผู้อำนวยการกองช่าง

เห็นชอบ

(นางยศวดี จันทร์เรืองฤทธิ์)

ปลัด อบต.ไทรขึง

อนุมัติ

(นายณัทพล เขญรูหนันธ์)

นายกองค์การบริหารส่วนตำบลไทรขึง

แสดงแบบ

ป้ายประชาสัมพันธ์โครงการ (ป้ายชั่วคราว)

มาตราส่วน : 1 : 25

วันเดือนปี / /

แบบแสดงที่ .....

แผ่นที่

จำนวนแผ่น


หมายเหตุ

เนื่องจากระยะต่างๆในแบบการลดลงเหลือจากระบบจัดพิมพ์ ไม่คมชัดให้วัดระยะด้วยเครื่องมือให้ถือตามระยะตัวเลขกำหนดเท่านั้น


แบบมาตรฐานป้ายประชาสัมพันธ์โครงการองค์การบริหารส่วนตำบลไทรขึง



รูปแปลน
มาตราส่วน 1:25

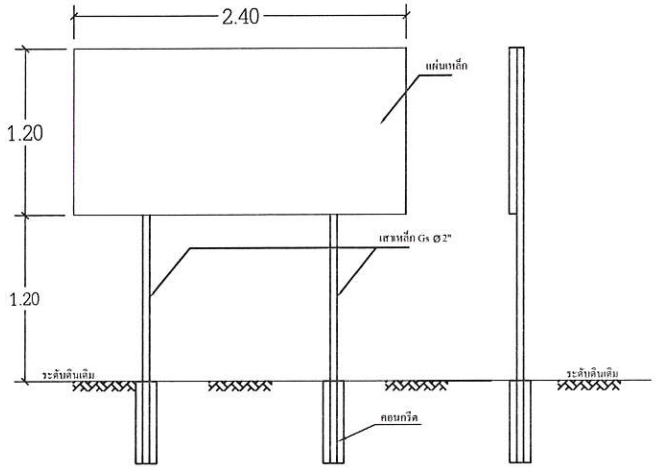

รูปด้านหน้า
มาตราส่วน 1:25

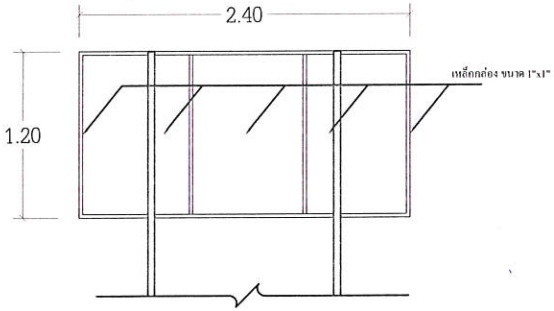

รูปด้านหลัง
มาตราส่วน 1:25

โครงการก่อสร้างขององค์การบริหารส่วนตำบลไทรขึง
โทร.....

ประเภทของสิ่งก่อสร้าง.....

ปริมาณงาน.....

ผู้รับจ้าง.....ที่อยู่.....หมายเลขโทรศัพท์.....

ระยะเวลาหรือวัน.....ระยะเวลาสิ้นสุด.....รวมระยะเวลา.....วัน

วงเงินงบประมาณที่ตั้งไว้.....บาท

ราคากลาง ค่าก่อสร้าง.....บาท

วงเงินค่าก่อสร้างตามที่ได้ลงนามในสัญญาจ้าง.....บาท

กรรมการตรวจการจ้าง

1.....
2.....
3.....
4.....
5.....

ผู้ควบคุมงาน
.....

รายการประกอบแบบ

1.ก่อนทาสีจริงให้ทากันสนิม 2 ชั้น
2.เสาตั้งป้ายให้ทาสีเชื่อมทั้ง 2 ด้าน โดยใช้สีน้ำมัน
3.ตัวหนังสือสีขาว
4.ขนาดของตัวหนังสือกำหนดตามความเหมาะสมของป้าย ข้อความตามแบบที่กำหนด
5.จุดติดตั้งแผ่นป้ายกำหนดตามความเหมาะสมให้สามารถมองเห็นได้ชัด

องค์การบริหารส่วนตำบลไทรขึง

โครงการ
ปรับปรุงซ่อมแซมพื้นทางหินคลุกพร้อมลงหินคลุกไหล่ทาง ถนนสายแยกทางหลวงแผ่นดินหมายเลข 4 พระแสง-ไชยา

สถานที่ก่อสร้าง
หมู่ที่ 4,5 ต.ไทรขึง อ.พระแสง จ.สุราษฎร์ธานี

สำรวจ,ออกแบบ
ก่องช่างองค์การบริหารส่วนตำบลไทรขึง

เขียนแบบ
.....
(นายพัชรินทร์ ไชยโก้ว)
นายช่างโยธาชำนาญงาน

ตรวจแบบ
.....
(นายยุทธนา วิจิตรา)
ผู้อำนวยการกองช่าง

เห็นชอบ
.....
(นางยศวดี จันทรเรืองฤทธิ์)
ปลัด อบต.ไทรขึง

อนุมัติ
.....
(นายจันดิพล เบญจพันธ์)
นายกองค์การบริหารส่วนตำบลไทรขึง

แสดงแบบ
ป้ายประชาสัมพันธ์โครงการ

มาตราส่วน : 1 : 25

วันที่ติดตั้ง/ปี / /

แบบเลขที่ .....

แผ่นที่

จำนวนแผ่น

หมายเหตุ
เนื่องจากระยะต่างๆในแบบอาจคลาดเคลื่อนจากระบบจัดพิมพ์ ไม่สมบูรณ์ให้ใช้ระยะด้วยเครื่องมือให้ถือตามระยะตัวเลขกำหนดเท่านั้น